


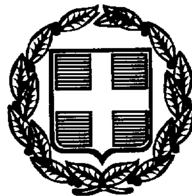


# ΕΦΗΜΕΡΙΣ ΤΗΣ ΚΥΒΕΡΝΗΣΕΩΣ

## ΤΗΣ ΕΛΛΗΝΙΚΗΣ ΔΗΜΟΚΡΑΤΙΑΣ

ΤΕΥΧΟΣ ΤΕΤΑΡΤΟ Αρ. Φύλλου 829

2 Οκτωβρίου 1997


ΠΕΡΙΕΧΟΜΕΝΑ

## ΑΝΑΔΑΣΩΣΕΙΣ

### ΑΠΟΦΑΣΕΙΣ



## ΠΟΛΕΟΔΟΜΙΑ

### ΑΠΟΦΑΣΕΙΣ



### ΑΝΑΚΟΙΝΩΣΕΙΣ



## ΑΝΑΔΑΣΩΣΕΙΣ

### ΑΠΟΦΑΣΕΙΣ

Αριθ. 08/ΔΑΣ/175 (1)

Άρση αναδάσωσης από έκταση 41 στρεμμάτων του Δήμου Κηφισιάς Αττικής και μη κήρυξη αυτής ως αναδασωτέας.

Ο ΓΕΝΙΚΟΣ ΓΡΑΜΜΑΤΕΑΣ ΠΕΡΙΦ. ΑΤΤΙΚΗΣ

Έχοντας υπόψη:

1. Τις δ/ξεις του Ν. 3200/55 «Περί Διοικητικής Αποκεντρώσεως» όπως αυτές τροποποιήθηκαν μεταγενέστερα.

2. Τις δ/ξεις του Ν. 2503/1997 «Διοίκηση, οργάνωση, στελέχωση της Περιφέρειας κ.λπ.».

3. Τις δ/ξεις της παρ. 3 του άρθρου 117 του Συντάγματος της Χώρας.

4. Τις δ/ξεις του Ν. 998/79 «Περί προστασίας των Δασών και των Δασικών εν γένει εκτάσεων της Χώρας» και ειδικότερα:

α) Του άρθρου 41 παρ. 1, 44 παρ. 3 και β) του άρθρου 38 παρ. 1.

5. Τις δ/γές του Υπουργείου Γεωργίας:

α) 160417/1180/8.7.1980 «Περί οδηγιών για τις αναδασωτέες εκτάσεις», β) 182447/3049/24.9.80, γ) 80300/4928/5.8.1991.

6. Την αριθ. 586/1979 γνωμοδότηση του Νομικού Συμβουλίου του Κράτους.

7. Την αριθ. 108424/13.9.1934 απόφαση του Υπ. Γεωργίας (ΦΕΚ 133/34 τ.Β΄) με την οποία κηρύχθηκε αναδασωτέα η δασική έκταση του Λεκανοπεδίου Αθηνών.

8. Τις αριθ. 73904/3336/6.5.96, 77311/4285/25.6.1996, 77367/4636/25.7.1996 και 69471/1347/28.3.1997 δ/γές του Υπ. Γεωργίας, σχετικά με την έκταση του Νομαρχιακού Γενικού Ογκολογικού Νοσοκομείου Κηφισιάς «ΑΓΙΟΙ ΑΝΑΡΓΥΡΟΙ».

9. Την αριθ. 2682/3.6.1997 αναφορά του Δασαρχείου Πεντέλης, από την οποία προκύπτει ότι, από την όλη έκταση που καταλαμβάνει το Νομαρχιακό Γενικό Ογκολογικό Νοσοκομείο Κηφισιάς «ΑΓΙΟΙ ΑΝΑΡΓΥΡΟΙ», ένα μέρος αυτής, είναι και ήταν ανέκαθεν μη δασική (αγροτική) και η υπόλοιπη ήταν, μέχρι το έτος 1978, δασικού χαρακτήρα.

10. Την ενεργηθείσα, από το Δ/ντή Δασών Ανατ. Αττικής Χρύσανθο Πάζα, αυτοψία και την εν γένει έρευνα, από την οποία προέκυψε, το μεν ότι, η έκταση που καταλαμβάνει το ως άνω Νοσοκομείο, κατά το συνοδεύον την ως άνω αναφορά Δασαρχείου Πεντέλης διάγραμμα, ανέρχεται σε 95 στρέμματα και ότι ολόκληρη η έκταση αυτή, και όχι μόνο η ανέκαθεν αγροτική τοιαύτη που ανέρχεται σε 54 στρέμματα, χρησιμοποιείται από το ως άνω Νοσοκομείο, το δε ότι το Νοσοκομείο τούτο λειτουργεί ως Γενικό Νοσοκομείο με την σημερινή του επωνυμία από το έτος 1987, όταν εντάχθηκε στο Εθνικό Σύστημα Υγείας (απόφαση Υπουργού Υγείας, Πρόνοιας και Κοινωνικών Ασφαλίσεων Α3β/οικ. 21123/1987 - ΦΕΚ 8/9.1.1987 τ.Β΄) και πριν από το έτος 1967 και μέχρι το έτος 1987 λειτουργούσε ως Ξενώνας ανιάτων Καρκινοπαθών (παράρτημα αντικαρκινικού Νοσοκομείου «ΑΓΙΟΣ ΣΑΒΒΑΣ»). Ακόμη η υπ' αριθ. 990/1982 απόφαση του Νομάρχη Ανατ. Αττικής συμπληρώθηκε με την υπ' αριθ. 3862/15.12.1992 όμοια και κατά συνέπεια το φερόμενο ως αναδασωτέο, από το Δα-

σαρχείο Πεντέλης, τμήμα της έκτασης του εν λόγω Νοσοκομείου, υπάγεται στις εξαιρέσεις της απόφασης αυτής και ως εκ τούτου δεν έχει κηρυχθεί αναδασωτέο.

11. Το γεγονός ότι η ανωτέρω υπ' αριθ. 108424/13.9.1934 απόφαση Υπουργείου Γεωργίας, λόγω της γενικότητάς της, της μεγάλης περιοχής που περιλαμβάνει (όλο το λεκανοπέδιο Αθηνών) και των εξαιρέσεων που έχει, αλλά και των κοινωνικών προβλημάτων που δημιουργήθηκαν μέσα σ' αυτή τη μείζονα περιοχή, αφού συγκεντρώθηκε σ' αυτή ένα μεγάλο μέρος του Ελληνικού πληθυσμού μετά την απελευθέρωση της Ελλάδος από τους Γερμανούς, δεν κατέστη δυνατόν να εφαρμοσθεί και υλοποιηθεί και έτσι το Νομαρχιακό Γενικό Ογκολογικό Νοσοκομείο Κηφισιάς και ο προϋφιστάμενος αυτού Ξενώνας ανιάτων Καρκινοπαθών, δημιουργήθηκε στην εν λόγω έκταση, χωρίς ποτέ να τεθεί θέμα ισχύος της απόφασης αυτής. Ακόμη η ούτω δημιουργηθείσα πραγματική κατάσταση σε ολόκληρη την έκταση του ως άνω Νοσοκομείου δεν μπορεί πια να ανατραπεί από τα πράγματα, καθ' όσον και το πάλαι ποτέ δασικού χαρακτήρα μέρος αυτής που ανέρχεται σε 41 στρέμματα, αποτελεί αναπόσπαστο οργανικό της τμήμα.


12. Το γεγονός ότι, για όλους του ανωτέρω λόγους, αλλά και για λόγους δημοσίου συμφέροντος, επιβάλλεται, προς άρση πάσης αμφισβήτησης, η άρση της αναδάσωσης από την πάλαι ποτέ δασικού χαρακτήρα έκταση των 41 στρεμμάτων και η μή κήρυξη αυτής ως αναδασωτέας, αποφασίζουμε:

Αίρουμε την αναδάσωση από έκταση, εμβαδού σαράντα ένα (41) στρεμμάτων, που βρίσκεται στην περιοχή του Δήμου Κηφισιάς του Νομού Αττικής, όπως αυτή εικονίζεται με πράσινο χρώμα στο απόσπασμα χάρτου ΓΥΣ με κλίμακα 1:5000, που θεωρήθηκε στις 3.6.1997 από την Δασάρχη Πεντέλης Ευμορφία Παπακωνσταντίνου και αποτελεί αναπόσπαστο μέρος της παρούσας, για τους λόγους που αναφέρονται στο σκεπτικό της απόφασης αυτής. Για τους ίδιους δε λόγους δεν κηρύσσουμε την έκταση αυτή ως αναδασωτέα.

Η απόφαση αυτή να δημοσιευθεί στην Εφημερίδα της Κυβερνήσεως.

Αγία Παρασκευή, 17 Σεπτεμβρίου 1997

Ο Γενικός Γραμματέας
ΝΙΚΟΛΑΟΣ ΜΙΧΑΛΟΠΟΥΛΟΣ

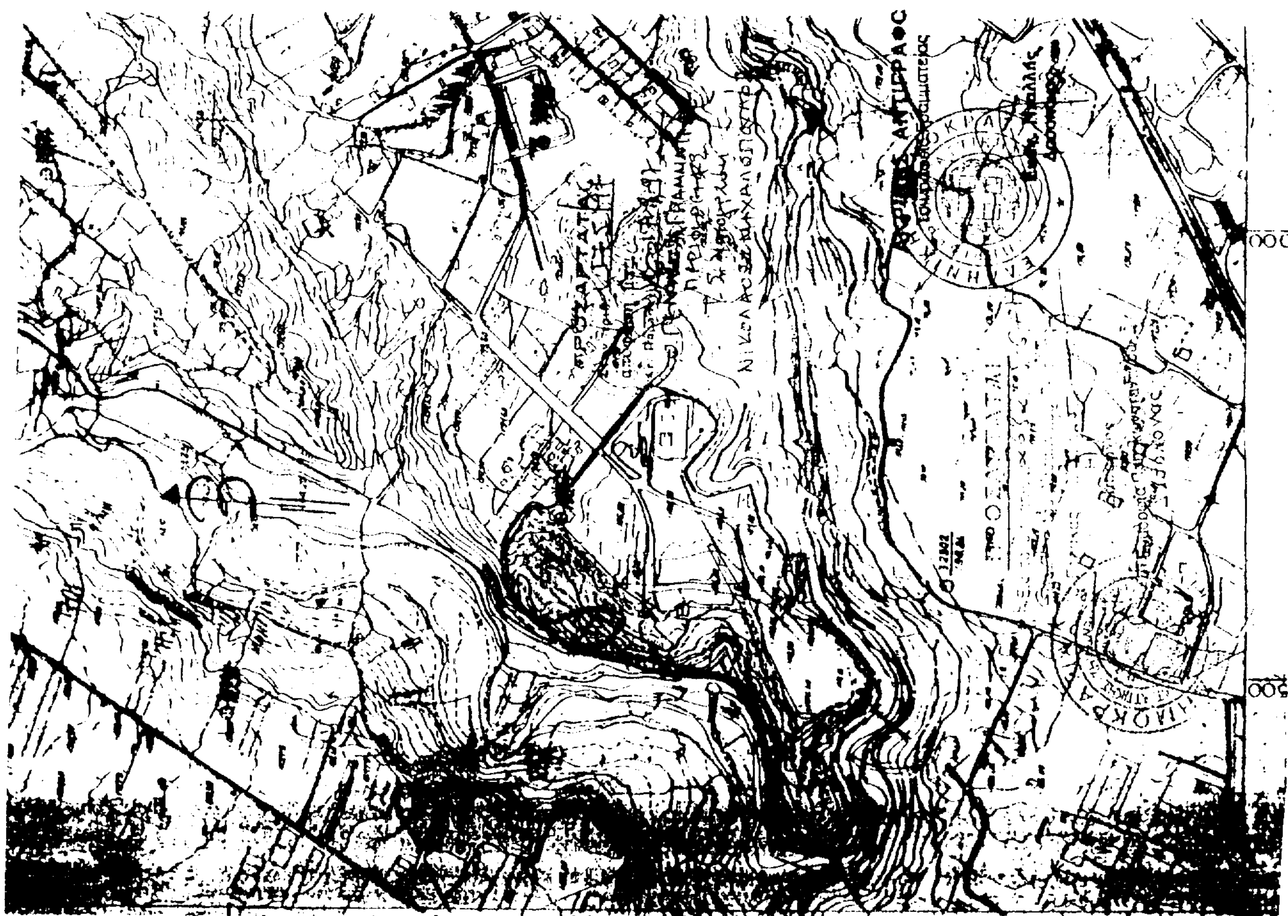

Αριθ. 2270 (2)

Κήρυξη ως αναδασωτέας εκτάσεως στη θέση «Επισκοπή» Δημοτικού δάσους Μουζακίου Ν. Καρδίτσας.

Ο ΔΙΕΥΘΥΝΤΗΣ ΔΑΣΩΝ Ν. ΚΑΡΔΙΤΣΑΣ

Έχοντας υπόψη:

1. Τις δ/ξεις του άρθρου 117 παρ. 3 του Συντάγματος.
2. Τις περί Διοικητικής αποκεντρώσεως διατάξεις.
3. Τις δ/ξεις του Ν. 998/1979 «Περί προστασίας των Δασών και των Δασικών εν γένει εκτάσεων της χώρας και συγκεκριμένα των άρθρων 41 και 38».
4. Τις δ/ξεις του άρθρου 3 παρ. 4 και του άρθρου 2 παρ. 7 του Ν. 2503/97 Οργάνωση και Διοίκηση Περιφερειών.
5. Την αριθμ. 2155/29.8.97 απόφαση Γ.Γ.Π. Θεσσαλίας.
6. Τις αριθμ. 160417/1180/8.7.80 και 182447/3049/24.9.90 δ/γές του Υπ. Γεωργίας, με τις οποίες δίδονται οδηγίες για κήρυξη αναδασωτέων εκτάσεων.
7. Την αριθ. 5130/1.9.1997 πρόταση του Δασαρχείου Μουζακίου περί κηρύξεως ως αναδασωτέας της αναφερομένης στο θέμα έκτασης, αποφασίζουμε:

Κηρύσσουμε αναδασωτέα, με σκοπό την αποκατάσταση της δασικής βλάστησης που καταστράφηκε λόγω πυρκαγιάς σε έκταση 560 στρεμμάτων που βρίσκεται στη θέση «Επισκοπή» του Δημοτικού δάσους Μουζακίου - Καρδίτσας.

Η έκταση έχει εμβαδόν 560 στρέμματα και περικλείεται με την οριογραμμή του Δημοτικού δάσους Μουζακίου όπως φαίνονται στο συνημμένο απόσπασμα του Δασοπονικού χάρτη το οποίο αποτελεί αναπόσπαστο μέρος της απόφασης αυτής και έχει όρια:

Βόρεια: Παλιομονάστηρο - Γόμφοι.

Νότια: Δημ. δάσος Μουζακίου.


Ανατολικά: Με επαρχιακό δρόμο «Μουζακίου - Λαζαρίνας».

Δυτικά: Με δημοτικό δάσος Μουζακίου και δασικό δρόμο Μουζακίου - Γόμφων.

Η απόφαση αυτή να δημοσιευθεί στην Εφημερία της Κυβερνήσεως.

Καρδίτσα, 12 Σεπτεμβρίου 1997

Με εντολή Γ.Γ.Π.
Ο Διευθυντής Δασών
ΦΩΤΗΣ ΣΤΕΡΓΙΟΥ

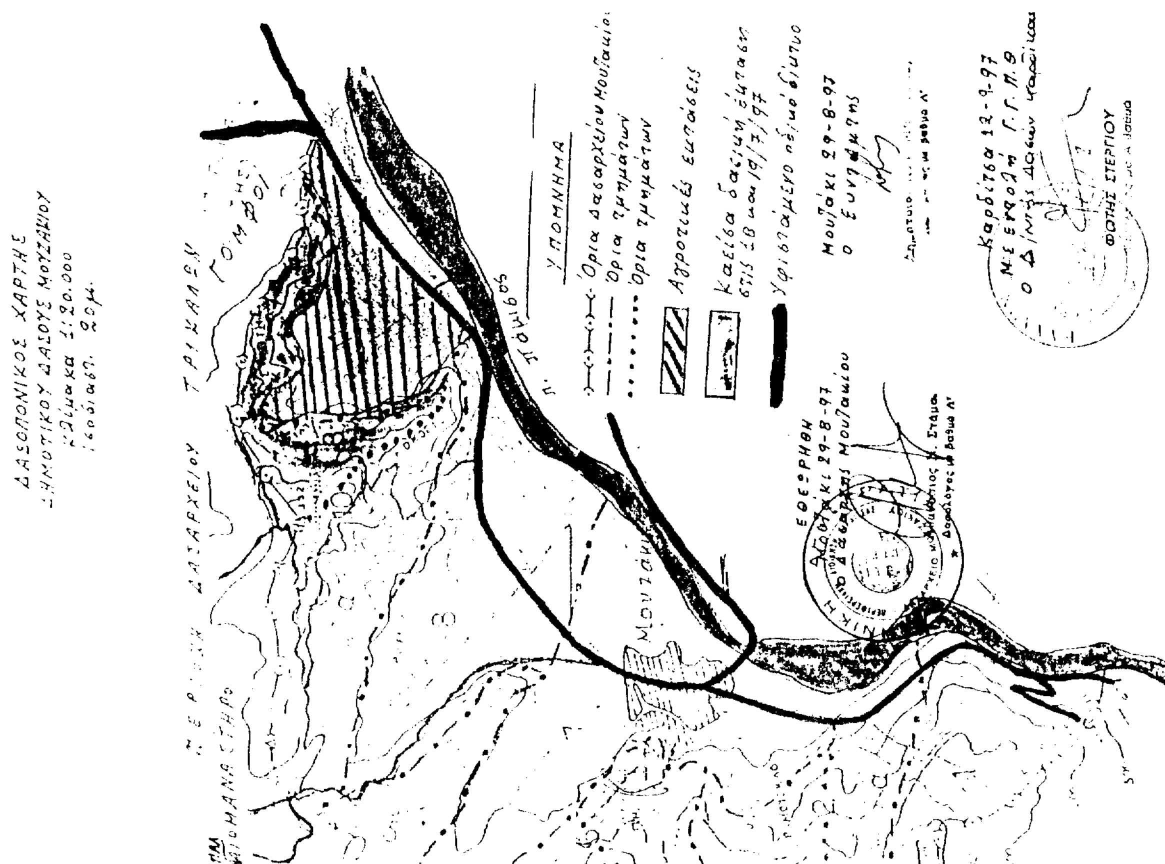

Αριθ. 1395 (3)

**Κήρυξη ως αναδασωτέας εκτάσεως 4,000 στρεμμάτων, στη θέση «Φράγμα» της Κοινότητας Αψάλου του Νομού Πέλλας.**

Ο ΓΕΝΙΚΟΣ ΓΡΑΜΜΑΤΕΑΣ ΠΕΡ. ΚΕΝΤΡ. ΜΑΚΕΔΟΝΙΑΣ

Έχοντας υπόψη:

1. Την παρ. 3 του άρθρου 117 του Συντάγματος της χώρας.
2. Τις διατάξεις του Ν. 3200/55.
3. Τις διατάξεις του Ν. 998/1979 «περί προστασίας των δασών και των δασικών εν γένει εκτάσεων της Χώρας» και συγκεκριμένα:

α) Του άρθρου 41 παρ. 1, β) του άρθρου 38 παρ. 1.

4. Τις δ/γές του Υπουργείου Γεωργίας:

α) 160417/1180/8.7.80, β) 182447/3049/24.9.80, γ) 154659/24.5.82.

5. Τις διατάξεις του Ν. 2218/94 «περί ίδρυσης Νομαρχιακής αυτ/σης κ.λπ.» και τα άρθρα 4 §7 και 6 §7 του Ν. 2240/94 «Συμπλήρωση διατάξεων για τη Νομ. αυτ/ση κ.λπ.».
6. Το Ν. 2503/96 «Διοίκηση, οργάνωση, στελέχωση της Περιφέρειας κ.λπ.».
7. Την 29968/28.8.97 πρόταση του Δασαρχείου Αριδαίας περί κηρύξεως αναδασωτέας της αναφερομένης στο θέμα εκτάσεως, αποφασίζουμε:

Κηρύσσουμε αναδασωτέα, με σκοπό την αποκατάσταση της δασικής βλάστησης με φυσική αναδάσωση τη δημόσια δασική έκταση 4,000 στρεμμάτων που κάηκε την 13η Αυγούστου 1997 και βρίσκεται στη θέση «Φράγμα» της Κοινότητας Αψάλου και προσδιορίζεται από τα στοιχεία ΑΒΓΔΕΖΗ όπως φαίνεται στο συνημμένο διάγραμμα, το οποίο αποτελεί αναπόσπαστο μέρος της αποφάσεως αυτής και έχει όρια:


Ανατολικά: Δημόσιο δάσος.
Δυτικά: Δημόσιο δάσος.
Βόρειο: Δημόσιο δάσος.
Νότια: Γεωργικές καλλιέργειες.

Η απόφαση αυτή να δημοσιευθεί στην Εφημερίδα της Κυβερνήσεως.


Έδεσσα, 8 Σεπτεμβρίου 1997


Με εντολή Γ.Γ. Περ. Κεντρ. Μακεδονίας
Ο Διευθυντής Δασών
ΦΩΤΗΣ ΕΥΣΤ. ΚΑΛΑΪΤΖΙΔΗΣ

ΧΑΡΤΗΣ ΕΥΡΥΤΕΡΗΣ ΠΕΡΙΟΧΗΣ
ΚΛΙΜΑΞ 1: 50.000

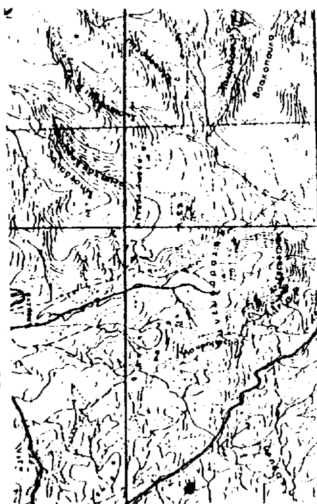

ΤΟΠΟΓΡΑΦΙΚΟ ΔΙΑΓΡΑΜΜΑ ΤΗΣ ΕΚΤΑΣΗΣ ΠΟΥ ΚΑΗΚΕ ΤΗΝ 13.08.97 ΣΤΗΝ ΘΕΣΗ < ΦΡΑΓΜΑ > ΤΗΣ ΚΟΙΝΟΤΗΤΑΣ ΘΕΟΔΩΡΑΚΕΙΟΥ
ΚΛΙΜΑΞ 1: 1.000

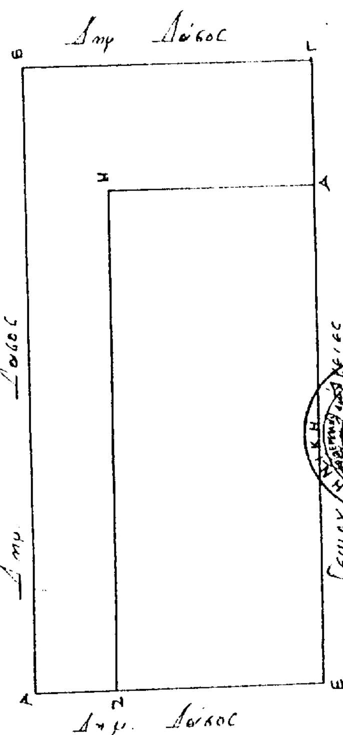

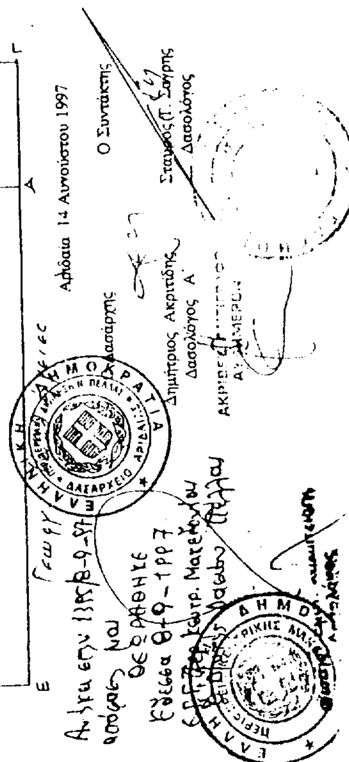

# ΠΟΛΕΟΔΟΜΙΑ

## ΑΠΟΦΑΣΕΙΣ

Αριθ. 30727 (4)

Αναστολή χορήγησης οικοδομικών αδειών σε περιοχές εντός του ρυμοτομικού σχεδίου Δήμου Ν. Ερυθραίας.

Ο ΝΟΜΑΡΧΗΣ ΑΘΗΝΩΝ

Έχοντας υπόψη:

1. Τις διατάξεις του Ν. 2218/94 «Ίδρυση Νομαρχιακής Αυτοδιοίκησης, τροποποίηση διατάξεων για την Πρωτοβάθμια Αυτοδιοίκηση και την περιφέρεια και άλλες διατάξεις» (ΦΕΚ 90/Α 13.6.94) και τις όμοιες του Ν. 2240/94 «Συμπλήρωση διατάξεων για τη Νομαρχιακή Αυτοδιοίκηση και άλλες διατάξεις» (ΦΕΚ 153Α/16.9.94) με τις οποίες ιδρύθηκαν οι Νομαρχιακές Αυτοδιοικήσεις.

2. Τον ισχύοντα Οργανισμό Εσωτερικής λειτουργίας των Υπηρεσιών της Νομαρχιακής Αυτοδιοίκησης Αθηνών (ΦΕΚ 395 Β/11.5.95) και την με αρ. 643/5.10.95 απόφαση Νομάρχη Αθηνών περί μεταβίβασης αρμοδιοτήτων.

3. Την με αρ. 133/1997 απόφαση Δημοτικού Συμβουλίου του Δήμου Ν. Ερυθραίας.

4. Την από 11.9.97 γνωμοδότηση του Συμβουλίου Χωροταξίας Οικισμού και Περιβάλλοντος (ΣΧΟΠ) του Τομέα Ανατολικής Αθήνας της Νομαρχίας Αθηνών.

5. Τις διατάξεις του από 17.7.23 Ν. Δ/τος όπως μεταγενέστερα τροποποιήθηκαν και συμπληρώθηκαν και ειδικότερα τα άρθρα 8 της παρ. 1 και 85Α.

6. Τις διατάξεις του Α.Ν. 314/1968 (ΦΕΚ 47/Α) όπως μεταγενέστερα τροποποιήθηκαν και συμπληρώθηκαν με το με αρ. 1018/71 Ν. Δ/γμα (ΦΕΚ 220/Α) και με την παρ. 3 του άρθρου 34 του Ν. 1577/85 (ΦΕΚ 210/Α).

7. Τις διατάξεις του με αρ. 183/86 Π. Δ/τος (ΦΕΚ 70/Α), αποφασίζουμε:

Άρθρο 1

Αναστέλλεται για χρονικό διάστημα έξι μηνών η χορήγηση οικοδομικών αδειών σε περιοχές του εγκεκριμένου ρυμοτομικού σχεδίου Δήμου Νέας Ερυθραίας ως εξής:

α) Στο σύνολο της περιοχής Ζαφειρίου και Μορτερό αναστολή χορήγησης οικοδομικών αδειών για χρήσεις πέραν αυτών που αναφέρονται στο διάταγμα 30.5.1985 (ΦΕΚ 257/Δ/1985).

β) Στην περιοχή του ορεινού όγκου και συγκεκριμένα στην περιοχή Πολιτείας αναστολή χορήγησης οικοδομικών αδειών για κτίρια με ύψος πέραν των 7,5 μέτρων (επτά και μισό) από το τελικά διαμορφωμένο έδαφος.

γ) Στα οικοδομικά τετράγωνα 9, 13 και 21 (149, 155 και 154 σύμφωνα με τη νέα αρίθμηση) της περιοχής Ζαφειρίου την αναστολή χορήγησης οικοδομικών αδειών.

Άρθρο 2

Από την απόφαση αυτή εξαιρούνται τα οικοδομικά τετράγωνα που έχουν πρόσωπο σε βασικό οδικό δίκτυο, όπως φαίνονται στο συνημμένο χάρτη.

Άρθρο 3

Η ισχύς της παρούσας απόφασης αρχίζει από τη δημοσίευσή της στην Εφημερίδα της Κυβερνήσεως.

Η απόφαση αυτή και το σχέδιο που τη συνοδεύει να δημοσιευθούν στην Εφημερίδα της Κυβερνήσεως.


Άρθρο 4


Από τις διατάξεις της παρούσας δεν προκαλείται δαπάνη σε βάρος του κρατικού προϋπολογισμού και του προϋπολογισμού του Δήμου Ν. Ερυθραίας (άρθρο 27 του Ν. 2081/1992).

Η παρούσα να δημοσιευθεί στην Εφημερίδα της Κυβερνήσεως.

Αθήνα, 18 Σεπτεμβρίου 1997

Ο Πρόεδρος της Ν.Ε. ΠΟΠΕΥ
ΓΙΩΡΓΟΣ ΑΝΑΝΙΑΔΗΣ

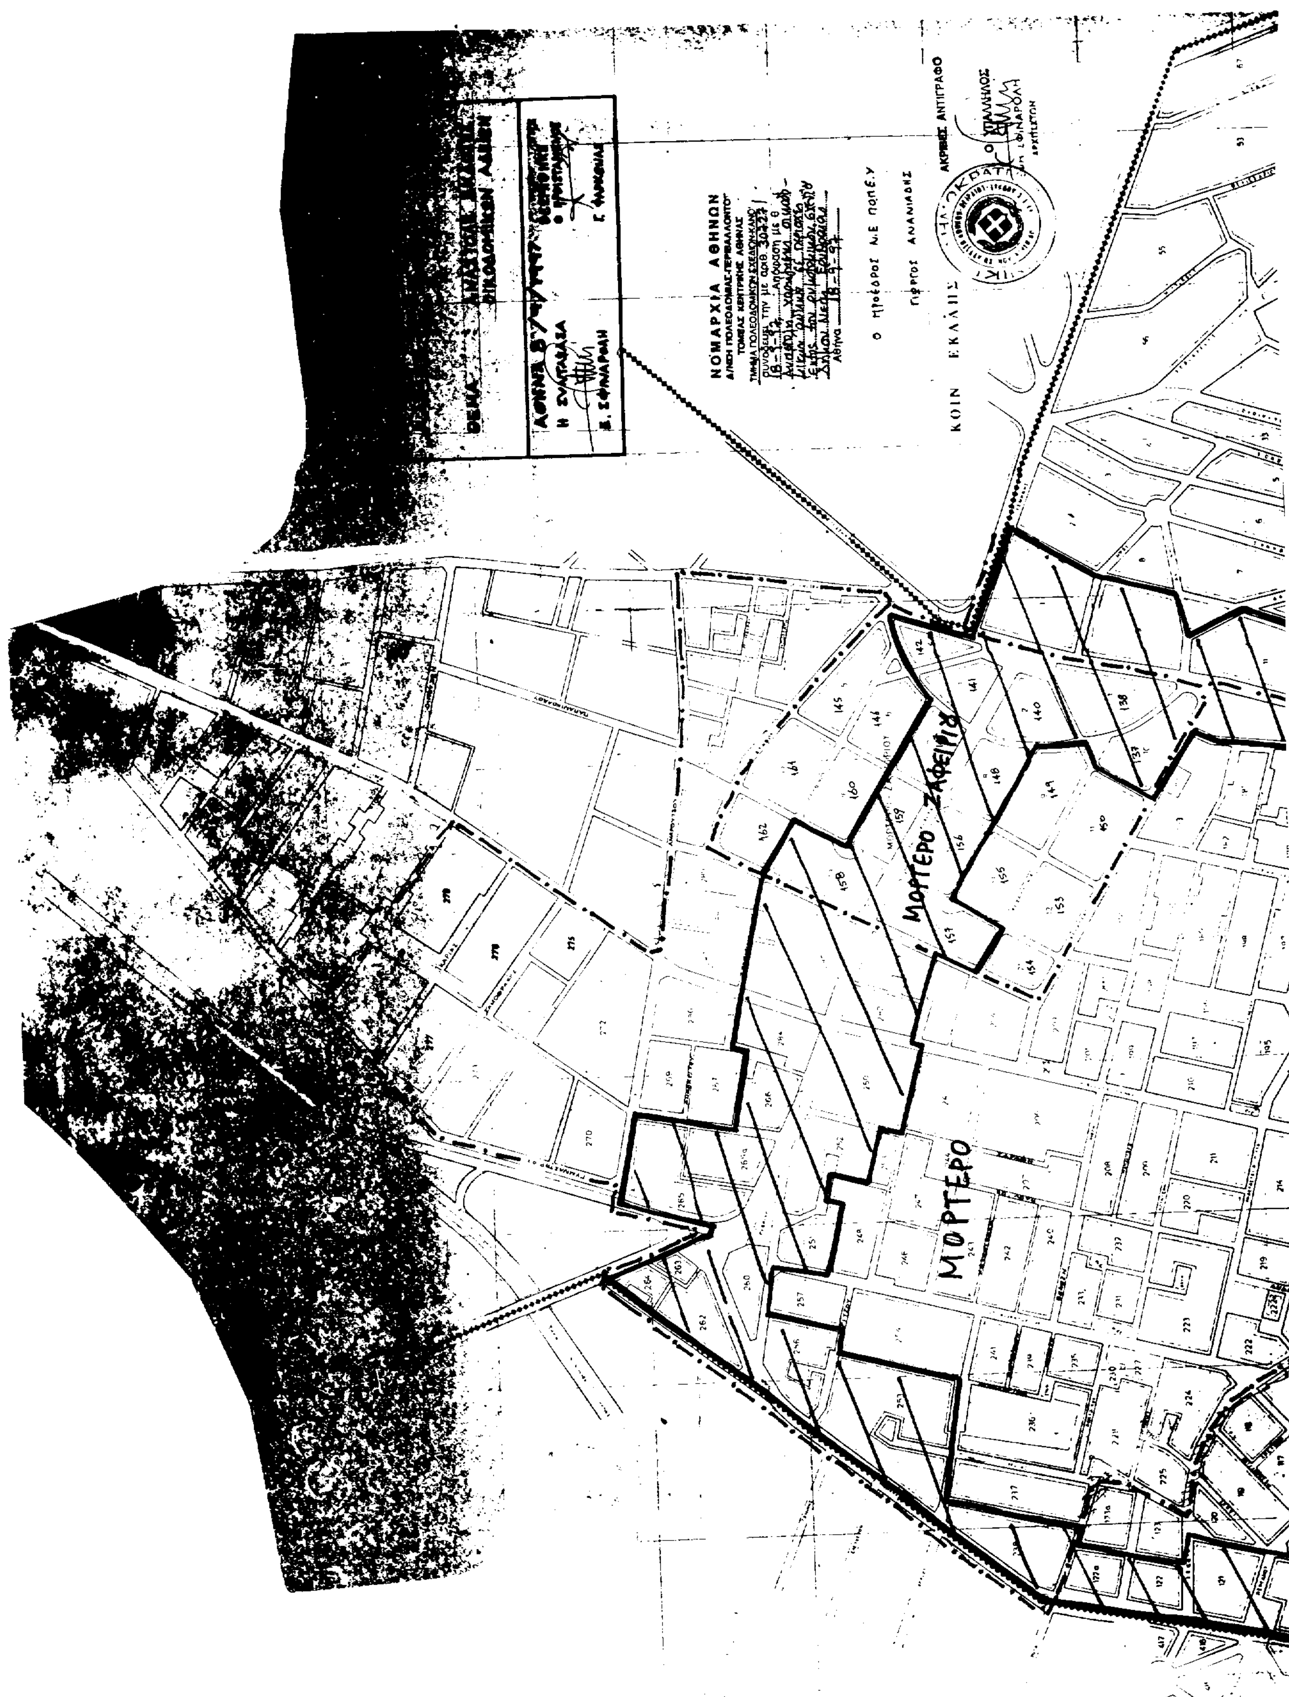
ΝΟΜΑΡΧΙΑ ΑΘΗΝΩΝ
ΜΟΡΤΕΡΟ

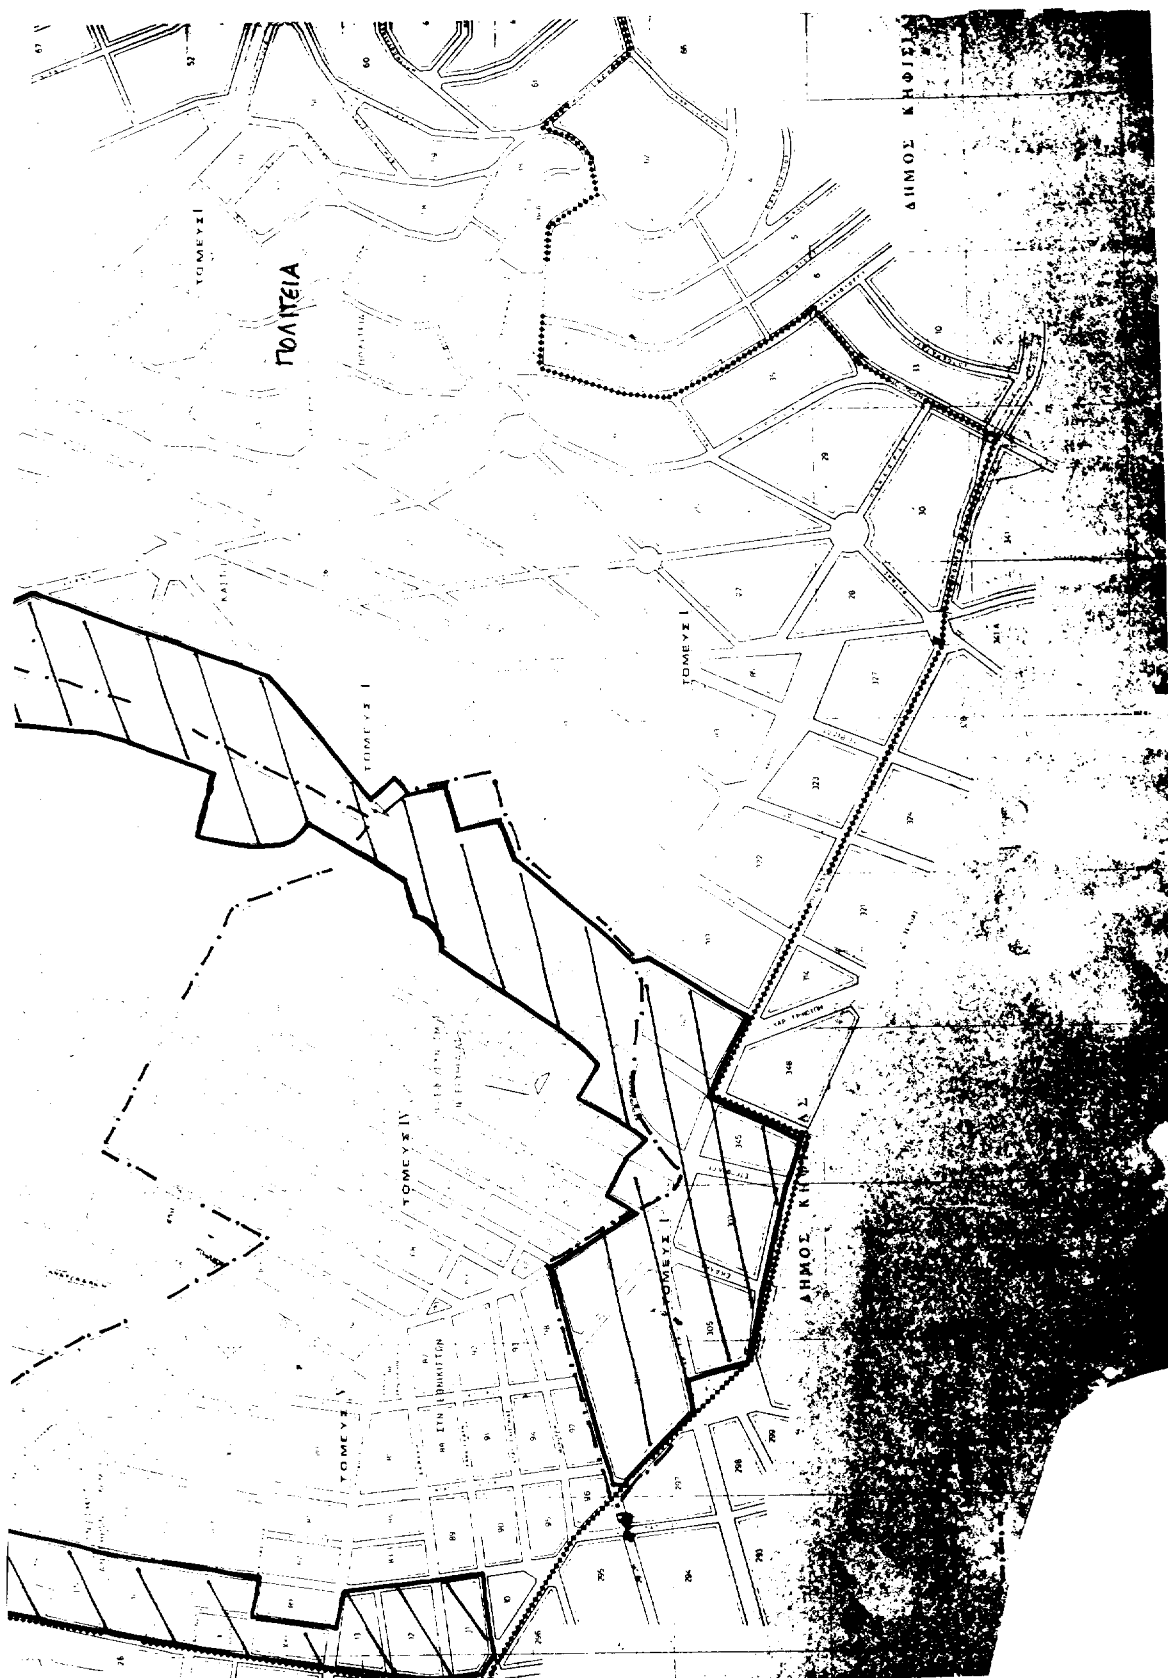
ΠΟΛΙΤΕΙΑ
ΤΟΜΕΥΣ Ι
ΤΟΜΕΥΣ Ι
ΤΟΜΕΥΣ IV
ΔΗΜΟΣ
ΔΗΜΟΣ

## ΑΝΑΚΟΙΝΩΣΕΙΣ

(5)

Ειδοποίηση παρακαταθέσεως αποζημιώσεως.

Οι 1. Αντώνιος Ζαραβίνος του Κωνσταντίνου, 2. Γιαννούλα σύζ. Αντωνίου Ζαραβίνου το γένος Ιωάννου Γεωργακοπούλου, 3. Άννα θυγατέρα Αντωνίου Ζαραβίνου, 4. Γεωργία θυγατέρα Αντωνίου Ζαραβίνου και 5. Κωνσταντίνος Ζαραβίνος του Αντωνίου, άπαντες κάτοικοι Νέας Ερυθραίας Αττικής (Κοραή 5) παρακατάθεσαν στο εν Αθήναις Κατάστημα του Ταμείου Παρακαταθηκών και Δανείων δια καταβλητέαν αποζημίωση καθορισθείσα με την υπ' αριθμόν 1955/1996 απόφαση του Μονομελούς Πρωτοδικείου Αθηνών εκ δρχ. 40.000 ανά τετραγωνικό μέτρο, και δυνάμει της υπ' αριθμόν 11/1991 Πράξεως Τακτοποιήσεως Ιδιοκτησιών Πολεοδομικού Γραφείου Καπανδριτίου και επικυρωθείσα με την υπ' αριθμόν 30201/1573/91/ 24.1.1992 απόφαση-πράξη του Νομάρχη Ανατολικής Αττικής, δια προσκυρωθείσα έκταση 185,38 τετραγωνικών μέτρων που βρίσκεται στο Ο.Τ. 118 της περιοχής Διονύσου Αττικής, εμφαινόμενης με τα στοιχεία Φ-Γ1-Χ-Γ3-Γ2-Υ-Φ5-7-Φ στο από 14.10.1991 σχεδιάγραμμα του μηχανικού Θ. Πετρίδη και υπέρ του Γεωργίου Μαγγίνα του Ευαγγέλου ή παντός δικαστικώς αναγνωρισθησομένου αληθούς δικαιούχου, το ποσό των 7.415.200 δραχμών ως αποζημίωση για το προσκυρωτέο ως άνω τμήμα.

Το εκδοθέν υπ' αριθμόν 3614/20.1.1997 Γραμμάτιο Συστάσεως Παρακαταθήκης της Κεντρικής Υπηρεσίας Αθηνών του Ταμείου Παρακαταθηκών και Δανείων εκ δρχ. 7.416.200 έχει κατατεθεί στο γραφείο του Συμβολαιογράφου Αθηνών Νικολάου Ι. Κοτρώτσου (Κάνιγγος 31) με την υπ' αριθμόν 7320/1997 πράξη του ανωτέρω Συμβολαιογράφου.

Προς γνώση παντός δικαιούχου και δια τας νόμιμους συνεπείας, δημοσιευθήτω νομίμως η παρούσα δια της Εφημερίδας της Κυβερνήσεως.

(Αρ. διπλ. ΔΟΥ Δ' Αθηνών 9464123).

Αθήνα, 15 Σεπτεμβρίου 1997

Ο Πληρεξούσιος Δικηγόρος
ΠΑΝΑΓΙΩΤΗΣ Δ. ΑΝΔΡΟΥΤΣΟΠΟΥΛΟΣ

(6)

Ειδοποίηση παρακαταθέσεως αποζημιώσεως.

Οι 1. Αντώνιος Ζαραβίνος του Κωνσταντίνου, 2. Γιαννούλα σύζ. Αντωνίου Ζαραβίνου το γένος Ιωάννου Γεωργακοπούλου, 3. Άννα θυγατέρα Αντωνίου Ζαραβίνου, 4. Γεωργία θυγατέρα Αντωνίου Ζαραβίνου και 5. Κωνσταντίνος Ζαραβίνος του Αντωνίου, άπαντες κάτοικοι Νέας Ερυθραίας Αττικής (Κοραή 5) παρακατάθεσαν στο εν Αθήναις Κατάστημα του Ταμείου Παρακαταθηκών και Δανείων δια καταβλητέαν αποζημίωση καθορισθείσα με την υπ' αριθμόν 1955/1996 απόφαση του Μονομελούς Πρωτοδικείου Αθηνών εκ δρχ. 40.000 ανά τετραγωνικό μέτρο, και δυνάμει της υπ' αριθμόν 11/1991 Πράξεως Τακτοποιήσεως Ιδιοκτησιών Πολεοδομικού Γραφείου Καπανδριτίου και επικυρωθείσα με την υπ' αριθμόν 30201/1573/91/ 24.1.1992 απόφαση-πράξη του Νομάρχη Ανατολικής Αττικής, δια προσκυρωθείσα έκταση 47,48 τετραγωνικών μέτρων που βρίσκεται στο Ο.Τ. 118 της περιοχής Διονύσου Αττικής, εμφαινόμενης με τα στοιχεία Φ2-Φ3-Μ-Χ-Γ1-Φ-Φ2 στο από 14.10.1991 σχεδιάγραμμα του μηχανικού Θ. Πετρίδη και υπέρ της Κοινότητας Διονύσου Αττικής και του Οικοδομικού Συνεταιρισμού «ΝΕΑ ΑΙΟΛΙΣ» ή παντός δικαστικώς αναγνωρισθησομένου αληθούς δικαιούχου, το ποσό των 1.899.200 δραχμών ως αποζημίωση για το προσκυρωτέο ως άνω τμήμα.

Το εκδοθέν υπ' αριθμόν 3613/20.1.1997 Γραμμάτιο Συστάσεως Παρακαταθήκης της Κεντρικής Υπηρεσίας Αθηνών του Ταμείου Παρακαταθηκών και Δανείων εκ δρχ. 1.899.200 έχει κατατεθεί στο γραφείο του Συμβολαιογράφου Αθηνών Νικολάου Ι. Κοτρώτσου (Κάνιγγος 31) με την υπ' αριθμόν 7319/1997 πράξη του ανωτέρω Συμβολαιογράφου.

Προς γνώση παντός δικαιούχου και δια τας νόμιμους συνεπείας, δημοσιευθήτω νομίμως η παρούσα δια της Εφημερίδας της Κυβερνήσεως.

(Αρ. διπλ. ΔΟΥ Δ' Αθηνών 9464124).

Αθήνα, 15 Σεπτεμβρίου 1997

Ο Πληρεξούσιος Δικηγόρος
ΠΑΝΑΓΙΩΤΗΣ Δ. ΑΝΔΡΟΥΤΣΟΠΟΥΛΟΣ

ΑΠΟ ΤΟ ΕΘΝΙΚΟ ΤΥΠΟΓΡΑΦΕΙΟ